

RITNINGSFÖRTECKNING



Byggherre- / Projektinformation:
 Nybyggnation hus
 Norberg

Uppdrags nr.


Proj.Nr.
 2010-088

Datum:
 2019-02-27



Signatur:
 SA

Uppdragsgivare:


Ritn.Nr. CAD	Ritn. Nr.	Titel	Rit. datum	Rev.	Rev. datum	Anmärkingar
20101501	A-40-1-001	Plan vån. 1-2 / Sektioner	2012-05-14			
20101503	A-40-1-003	Fasader	2012-05-14			
20101506	A-40-1-006	Perspektiv	2012-05-14			
20101516		3-d bilder	2019-02-27			

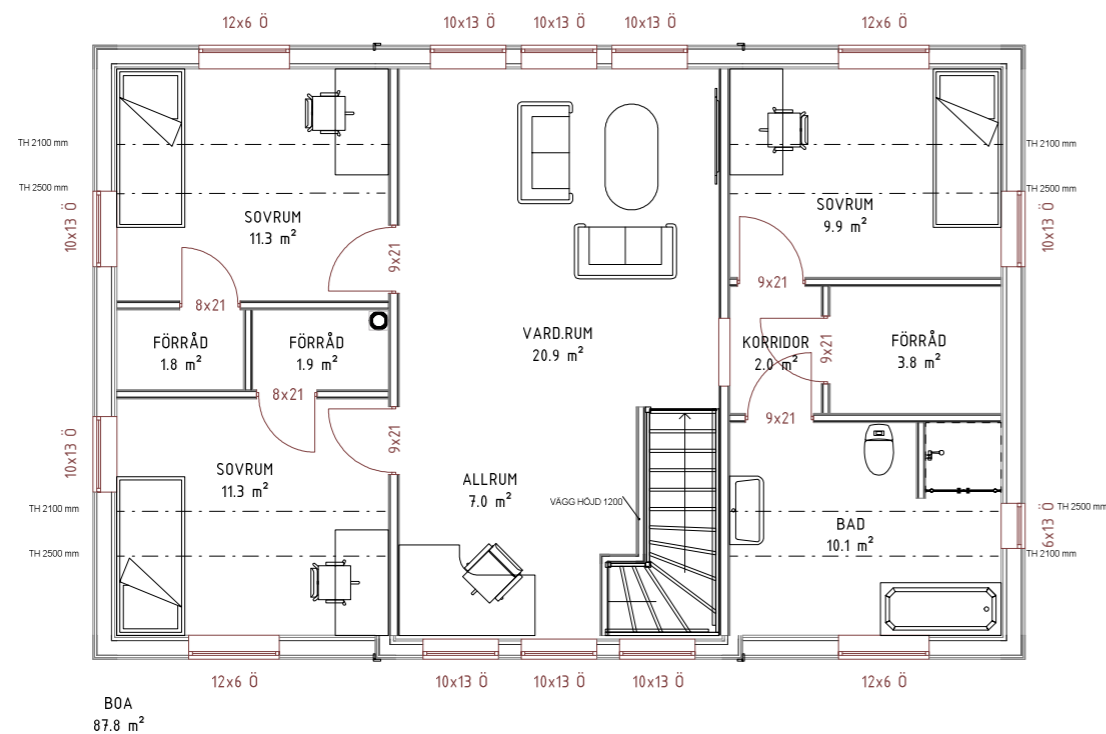

12331

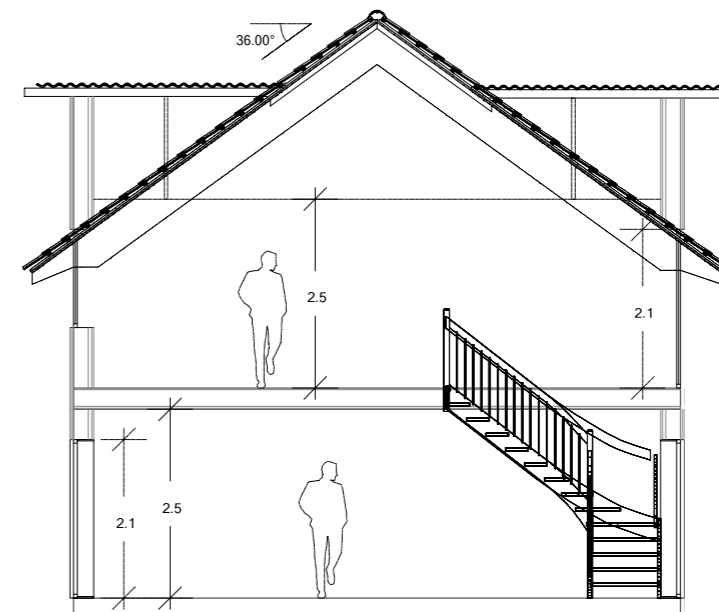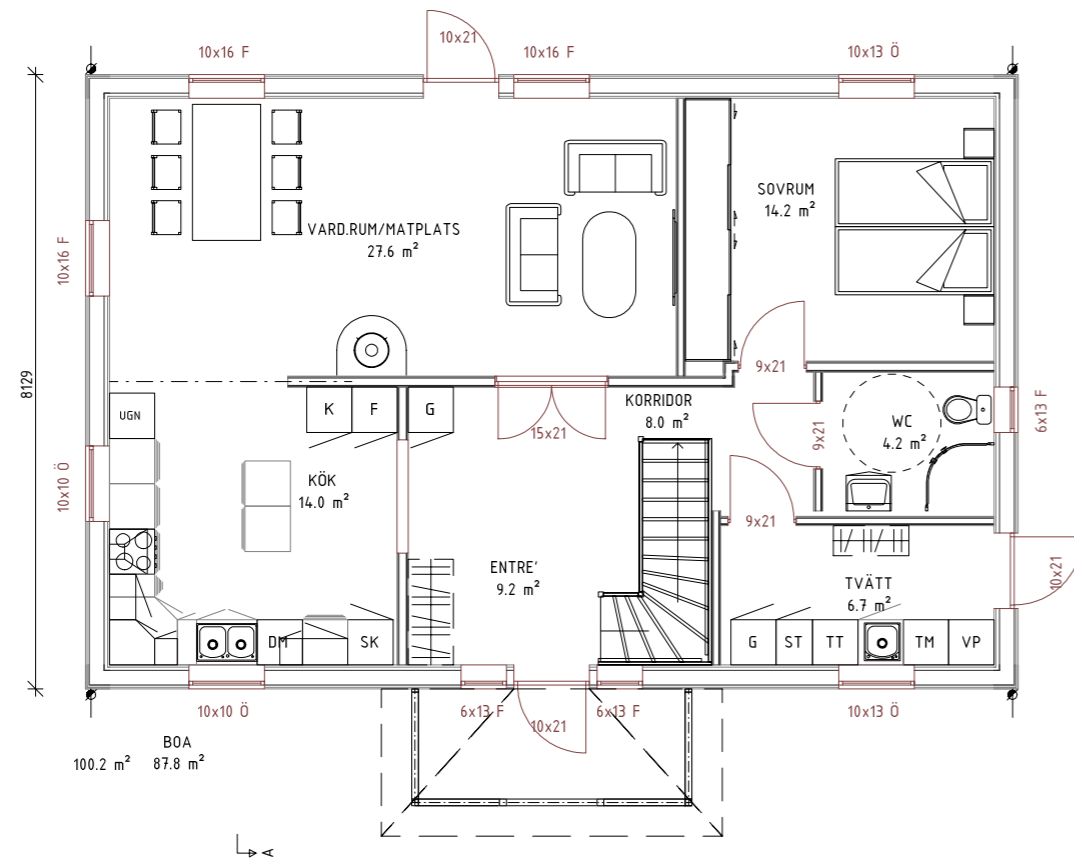

Sektion A-A

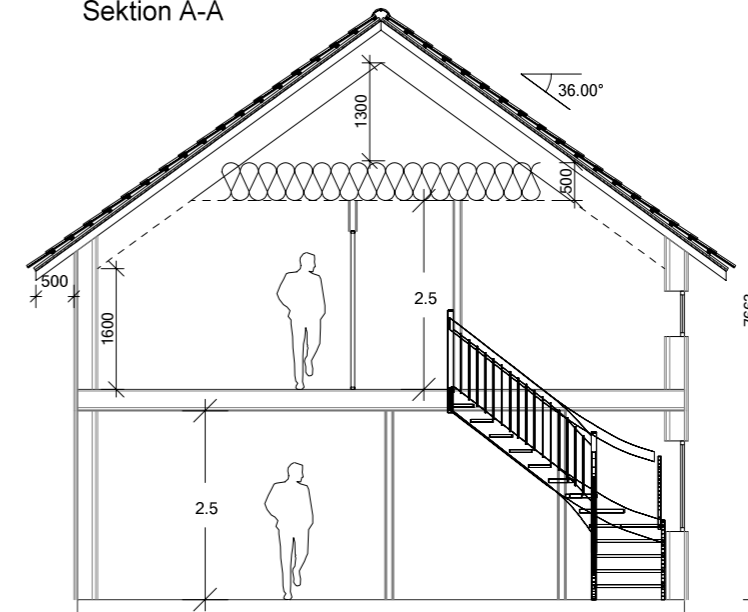

Sektion B-B




NORBERGS
BYGGHANDEL

BET	ANT	ÄNDRINGEN AVSER	DATUM	SIGN
Nybyggnation hus	FÖRSLAGSHANDLING		DATUM 2012-05-14	
	Plan vån. 1-2 / Sektioner Med lägre fönster		ANSVARIG	
			SKALA 1:100	
Norberg	UPPDRAG NR/RITN. NR 2010-088	RIT/KONSTR AV SA	HANDLÄGGARE	NUMMER A-40-1-001



NORBERGS
BYGGHANDEL

BET	ANT	ÄNDRINGEN AVSER	DATUM	SIGN
Nybyggnation hus	FÖRSLAGSHANDLING		DATUM 2012-05-14	
	Fasader		ANSVARIG	
			SKALA 1:100	
Norberg	UPPDRAG NR/RITN. NR 2010-088	RIT/KONSTR AV SA	HANDLÄGGARE	NUMMER A-40-1-003

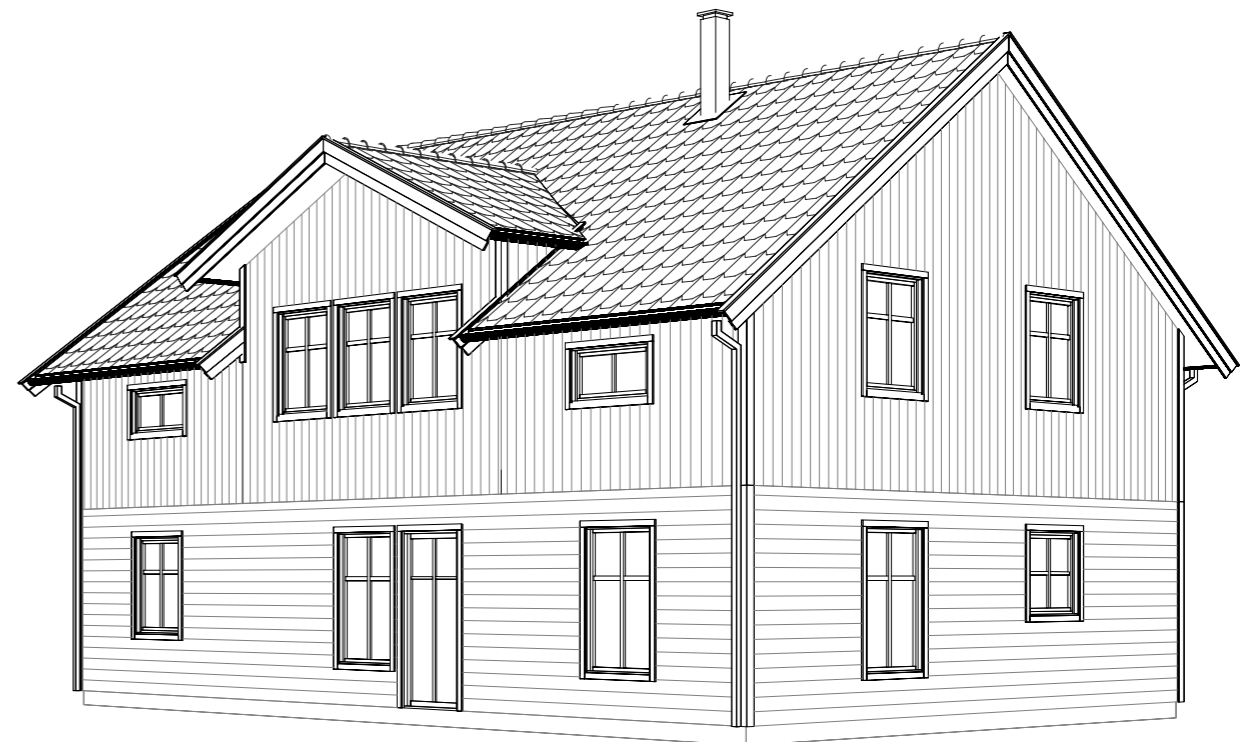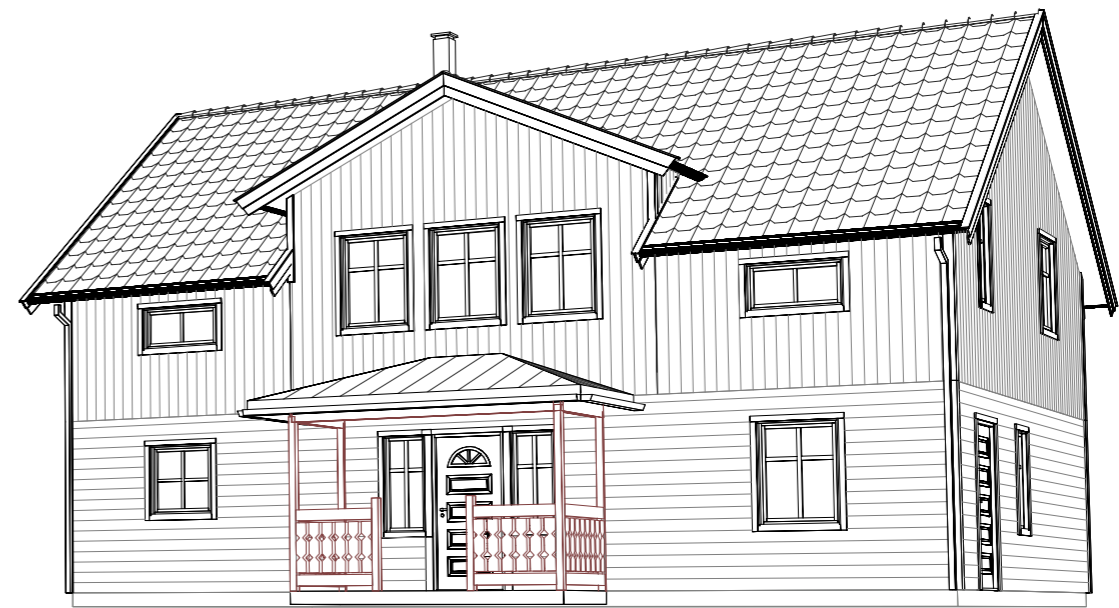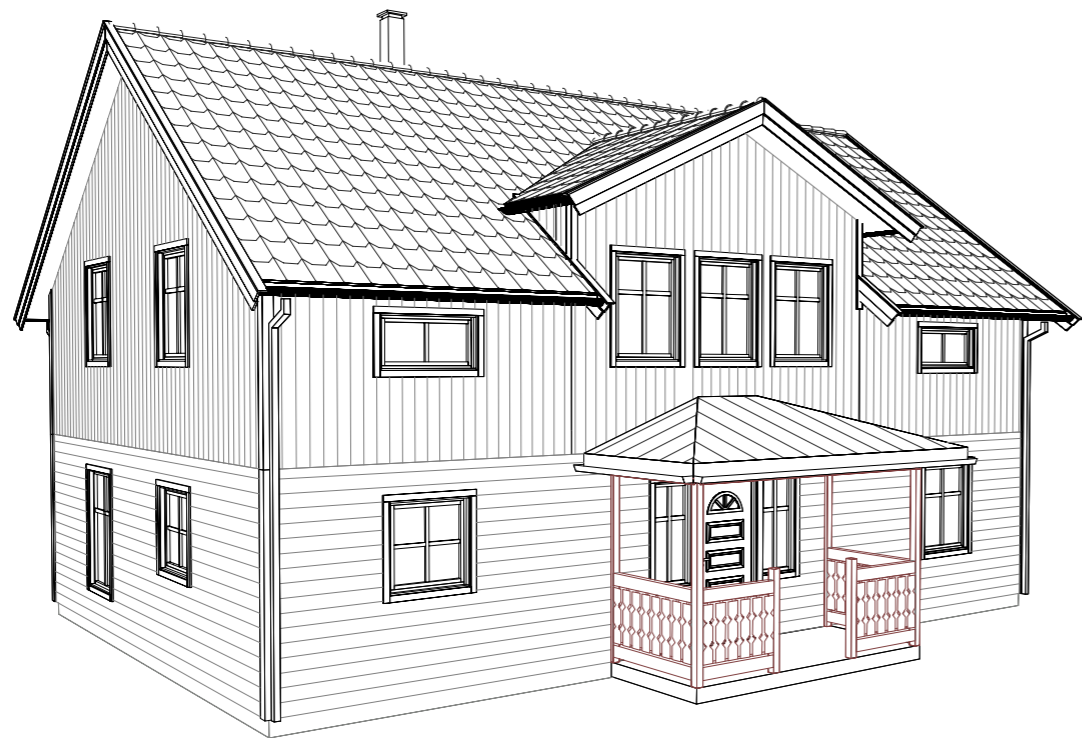

NORBERGS
BYGGHANDEL

BET	ANT	ÄNDRINGEN AVSER	DATUM	SIGN
Nybyggnation hus	FÖRSLAGSHANDLING		DATUM 2012-05-14	
	Perspektiv		ANSVARIG	
			SKALA 1:100	
Norberg	UPPDRAG NR/RITN. NR 2010-088	RIT/KONSTR AV SA	HANDLÄGGARE	NUMMER A-40-1-006



BET	ANT	ÄNDRINGEN AVSER	DATUM	SIGN
Nybyggnation hus				
Norberg				
		NORBERGS BYGGHANDEL		
UPPDRAG NR/RITN. NR	RIT/KONSTR AV	HANDLÄGGARE		
2010-088	SA			
DATUM	ANSVARIG			
2019-02-27				
3-d bilder				
SKALA	NUMMER			BET
1:				