



RITNINGSFÖRTECKNING

Byggherre- / Projektinformation:

2012-021 Inglasad altan

Norberg

Finn Torberger

Klackbergsv 155 Näs1:15

Uppdrags nr.

Proj.Nr.

2011-003

Datum:


2013-01-31

Signatur:

SA

Uppdragsgivare:

Ritn.Nr. CAD	Ritn. Nr.	Titel	Rit. datum	Rev.	Rev. datum	Anmärkningar
20111501 20111503	A-40-1-001 A-40-1-003	Plan vån. 1 Fasader	2013-01-31 2013-01-31			



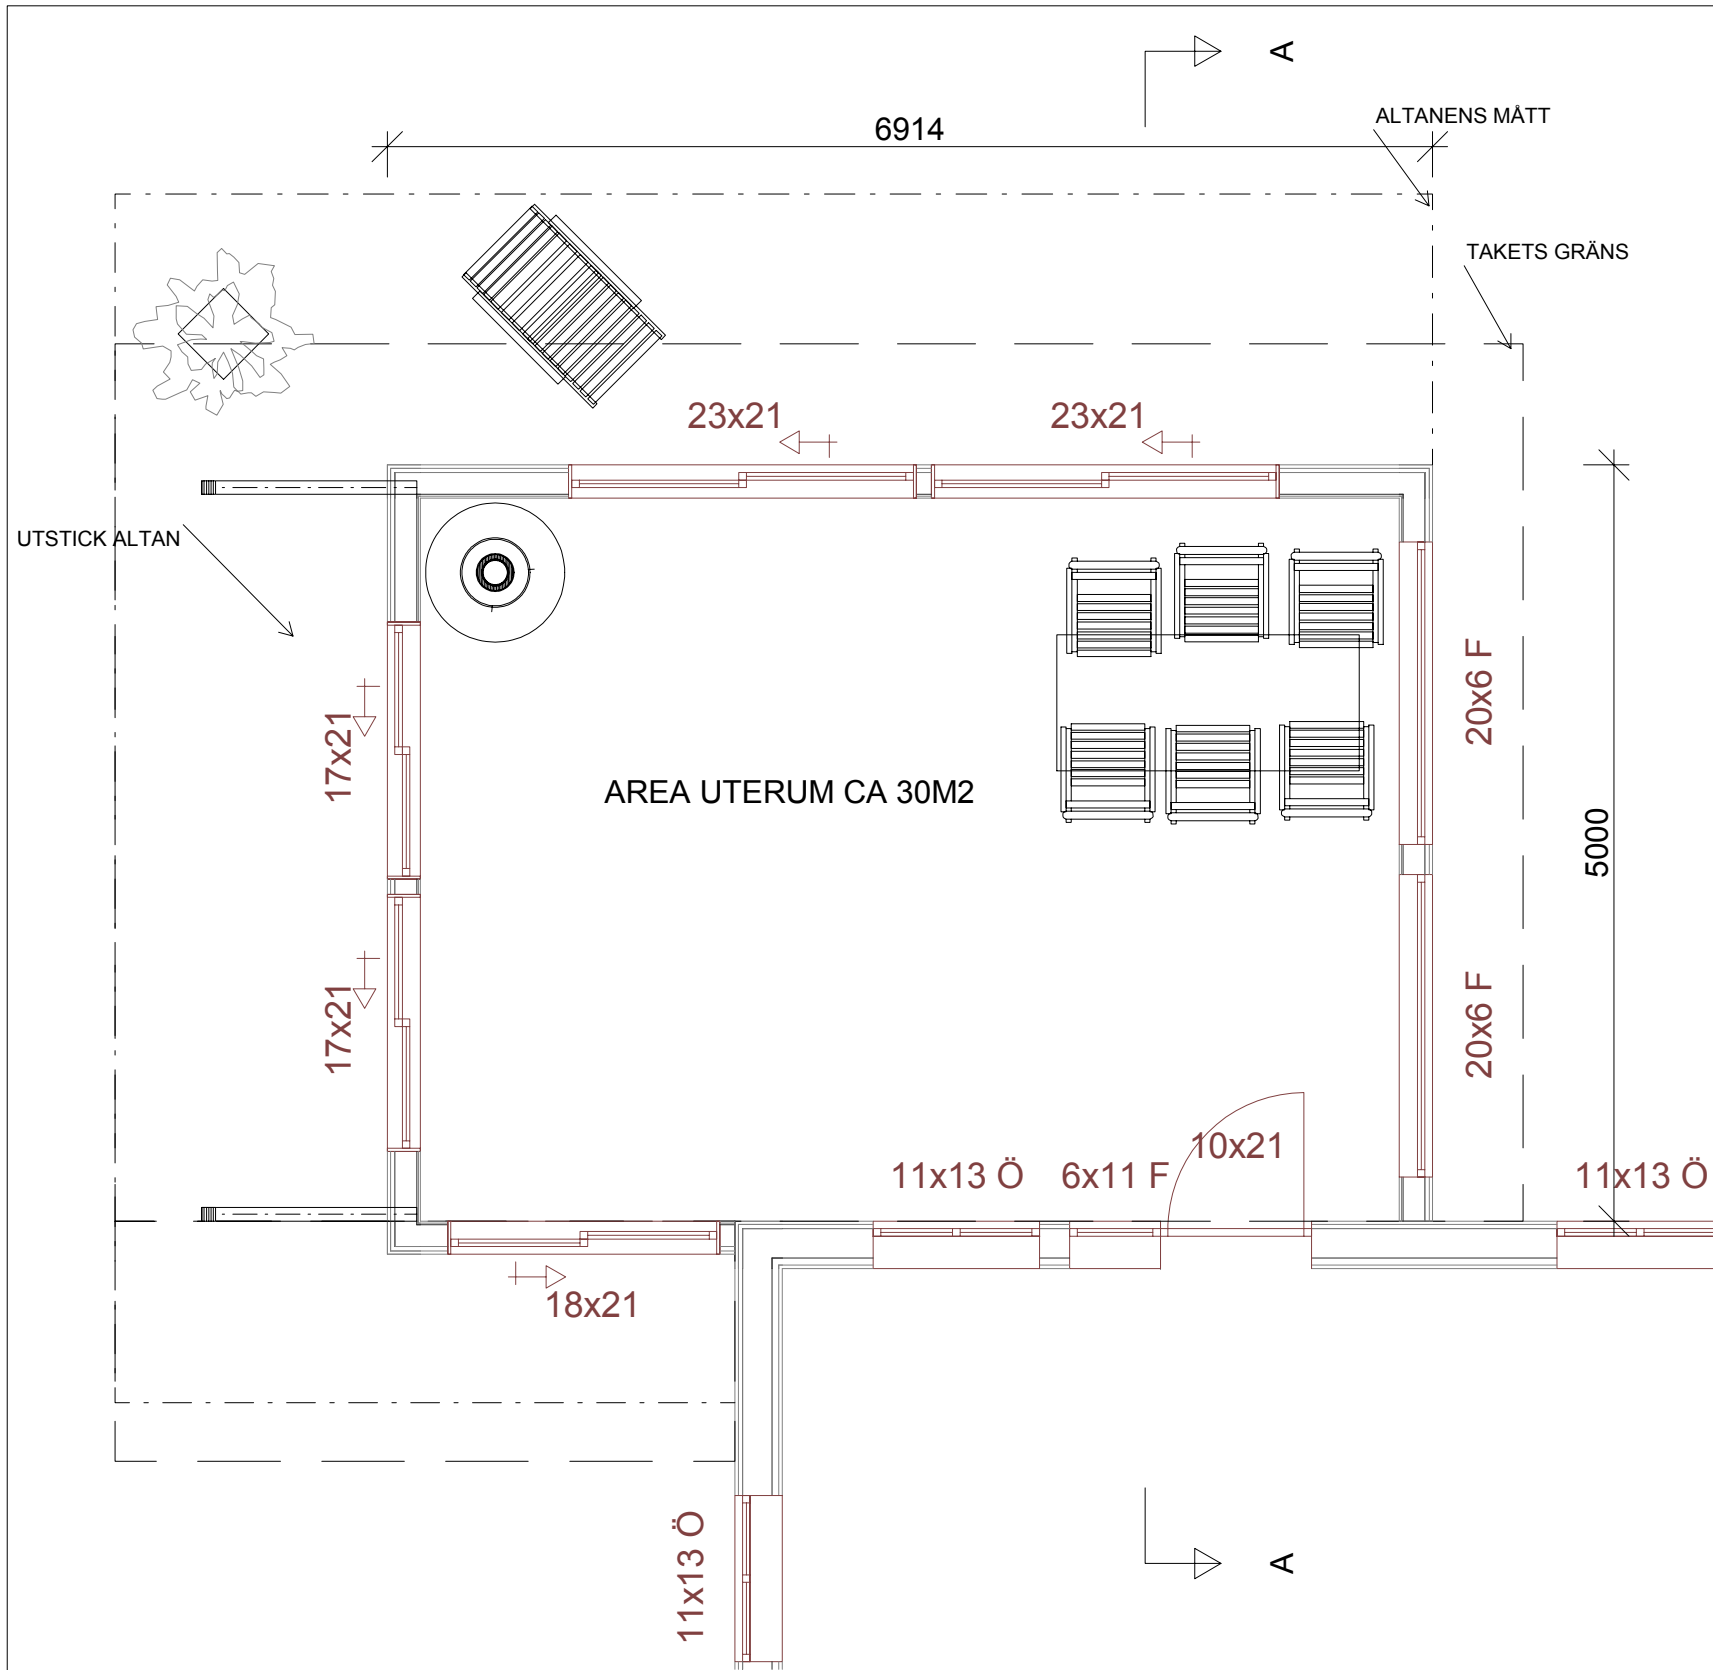


NORBERGS
BYGGHANDEL

BET	ANT	ÄNDRINGEN AVSER	DATUM	SIGN
2012-021	Inglasad altan		2013-01-31	
Finn Torberger				
Klackbergsv 155 Näs1:15				
Norberg				
BYGGLOVSHANDLING			DATUM	
Plan vån. 1			ANSVARIG	
			SKALA	1:50
UPPDRAG NR/RITN. NR	RIT/KONSTR AV	HANDLÄGGARE	NUMMER	BET
2011-003	SA		A-40-1-001	

FÖRESKRIFTER

- ALLA MÅTT I MM OM INGET ANNAT ANGES

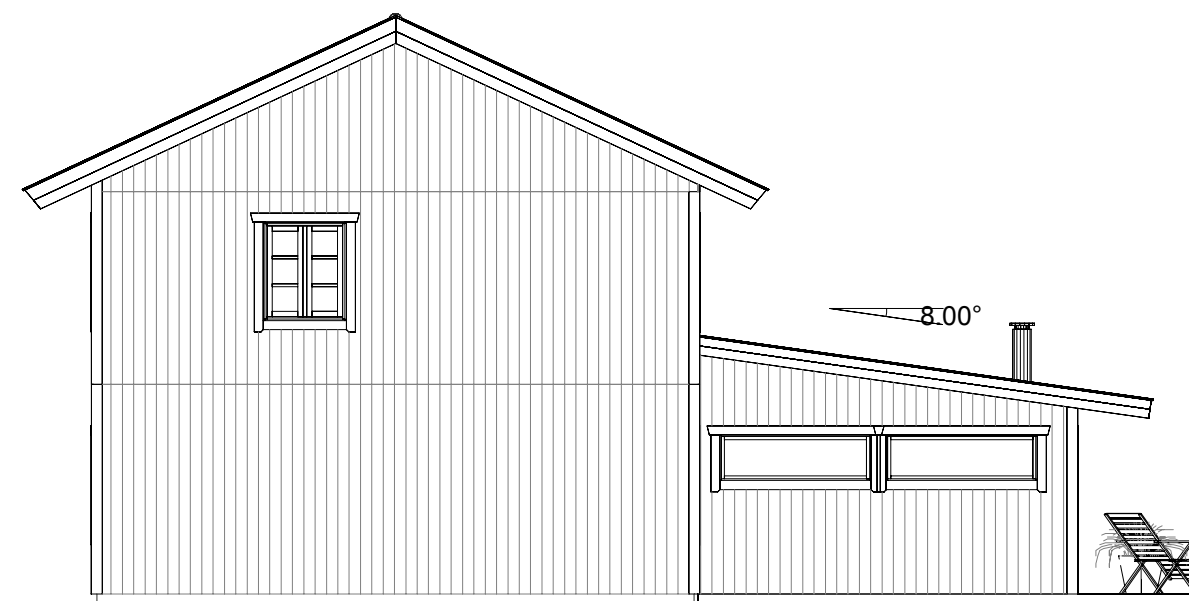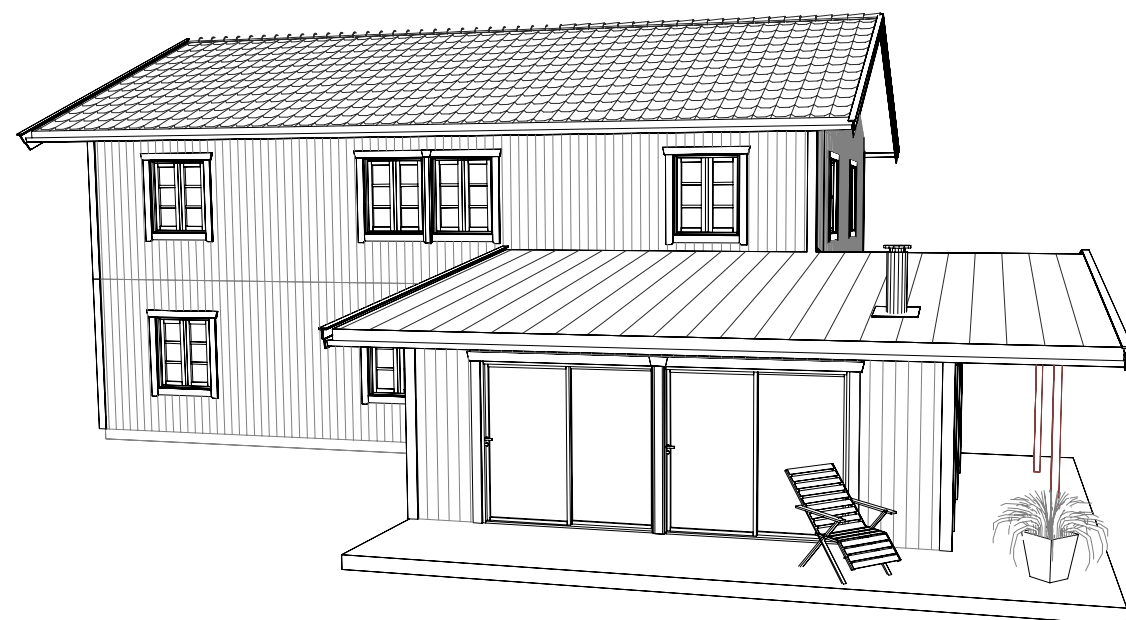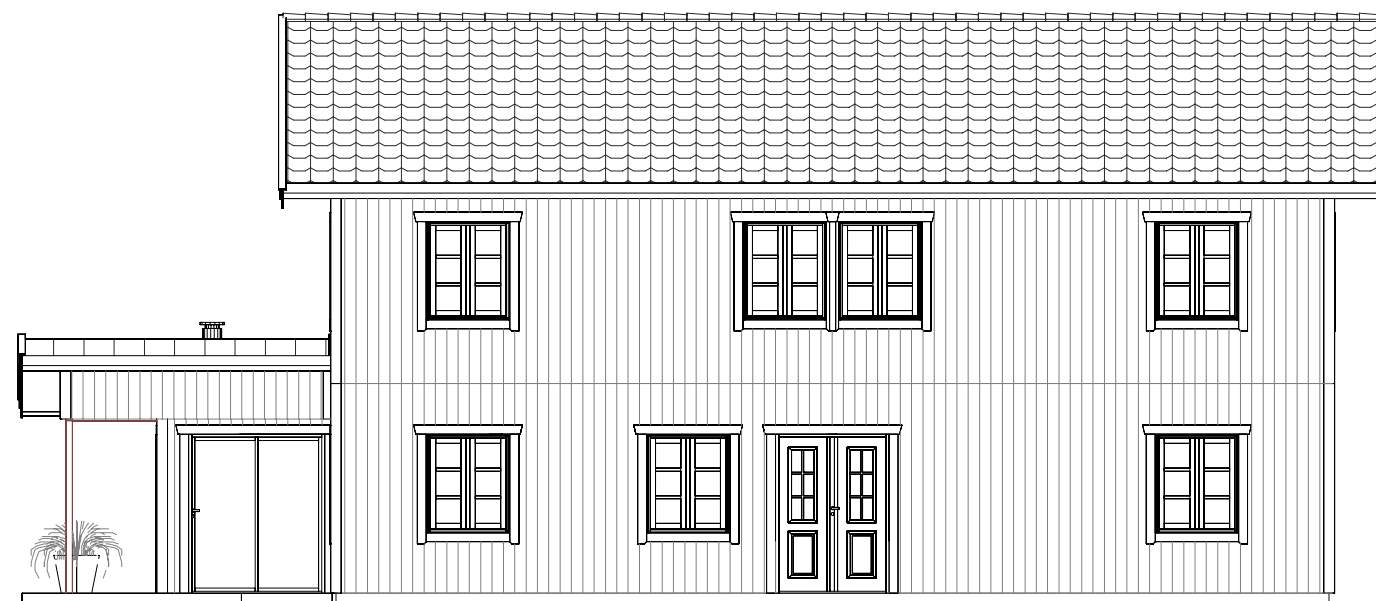

NORBERGS
BYGGHANDEL

2012-021 Inglasad altan
Finn Torberger
Klackbergsv 155 Näs1:15
Norberg

BYGGLOVSHANDLING

Fasader

UPPDRAG NR/RITN. NR
2011-003

RIT/KONSTR AV
SA

HANDLÄGGARE

DATUM
2013-01-31

ANSVARIG

SKALA
1:100

NUMMER
A-40-1-003

BET	ANT	ÄNDRINGEN AVSER	DATUM	SIGN