

RITNINGSFÖRTECKNING



Byggherre- / Projektinformation:

Tillbyggnad inglasad altan

Avesta

Mikael Lundqvist

Avesta 4:3

Uppdragsgivare:

Uppdrags nr.

Proj.Nr.

2018-029

Datum:

2019-02-15



Signatur:

SA

Ritn.Nr. CAD	Ritn. Nr.	Titel	Rit. datum	Rev.	Rev. datum	Anmärkingar
20181501	A-40-1-001	Plan vån. 1 / Sektion	2018-11-14			
20181503	A-40-1-003	Fasader	2018-11-14			
20181506	A-40-1-006	Perspektiv	2019-02-15			
20181516	A-40-1-013	Detaljer tillverkningsritning	2019-02-15			

FÖRESKRIFTER

- ALLA MÅTT I MM OM INGET ANNAT ANGES

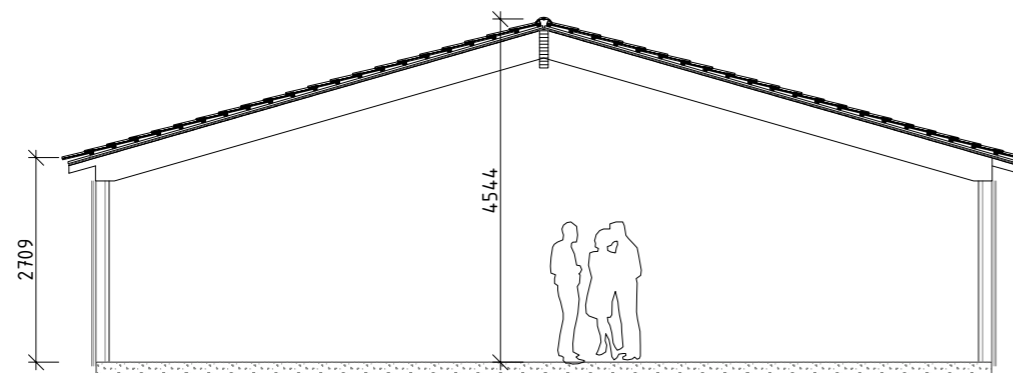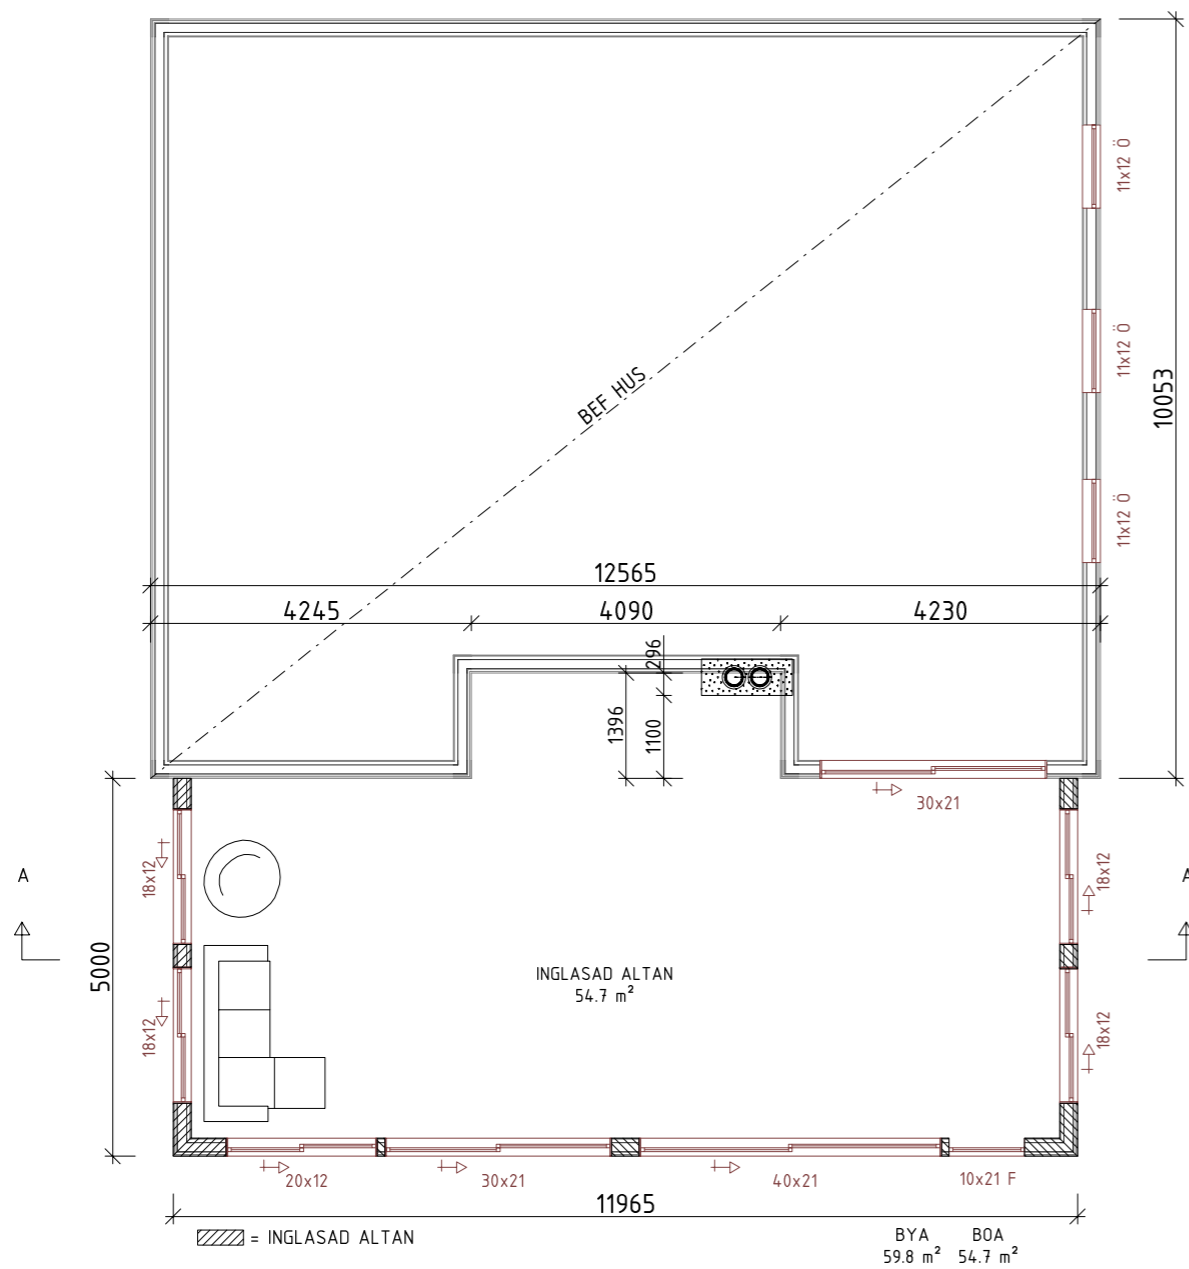




DENNA RITNING TILLHÖR NORBERGS BYGGHANDEL AB



		BET	ANT	ÄNDRINGEN AVSER	DATUM	SIGN
Tillbyggnad inglasad altan		BYGGLOVSHANDLING			DATUM	
Mikael Lundqvist					Plan vån. 1 / Sektion	
Avesta 4:3				SKALA	1:100	
Avesta		UPPDRAG NR/RITN. NR	RIT/KONSTR AV	HANDLÄGGARE	NUMMER	BET
		2018-029	SA		A-40-1-001	

FÖRESKRIFTER

- ALLA MÅTT I MM OM INGET ANNAT ANGES

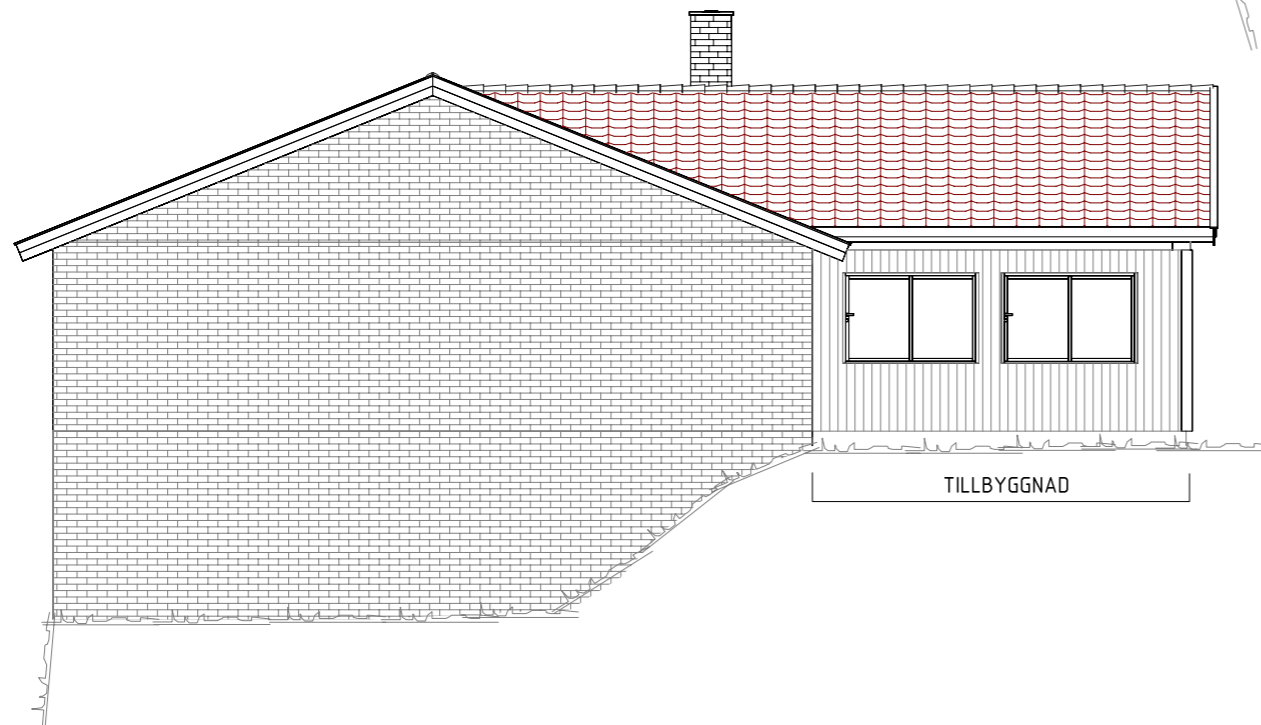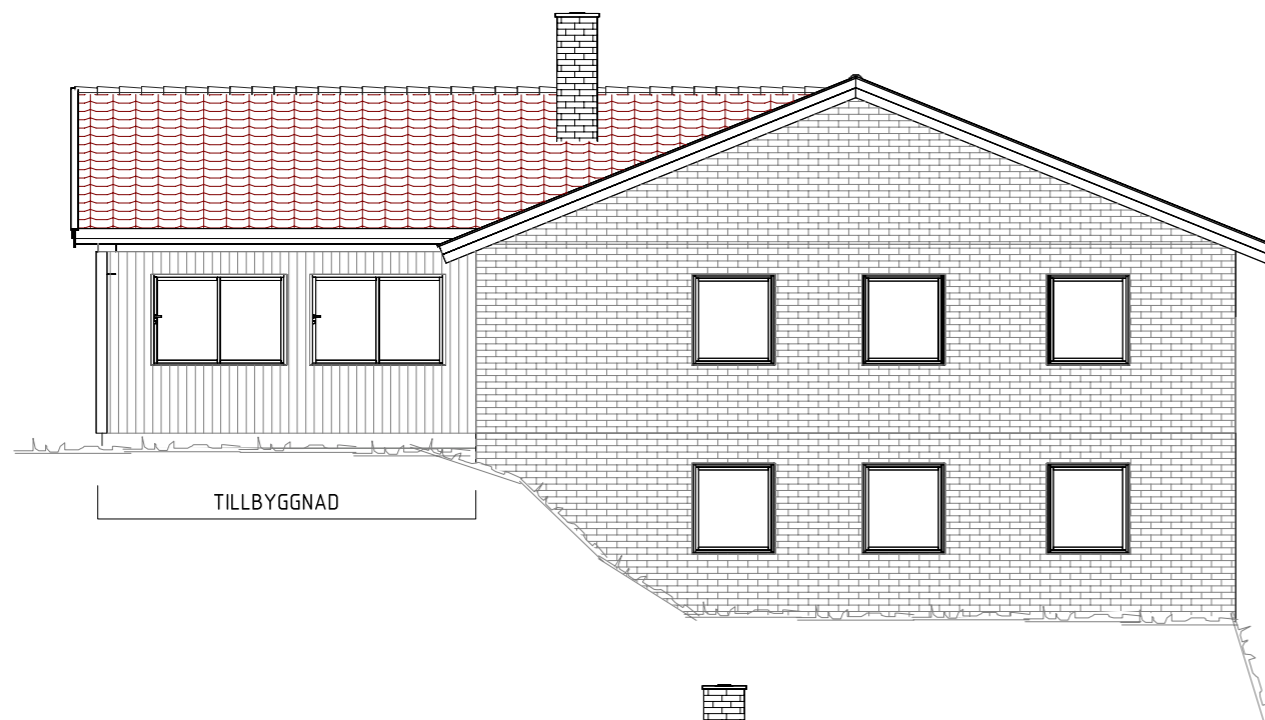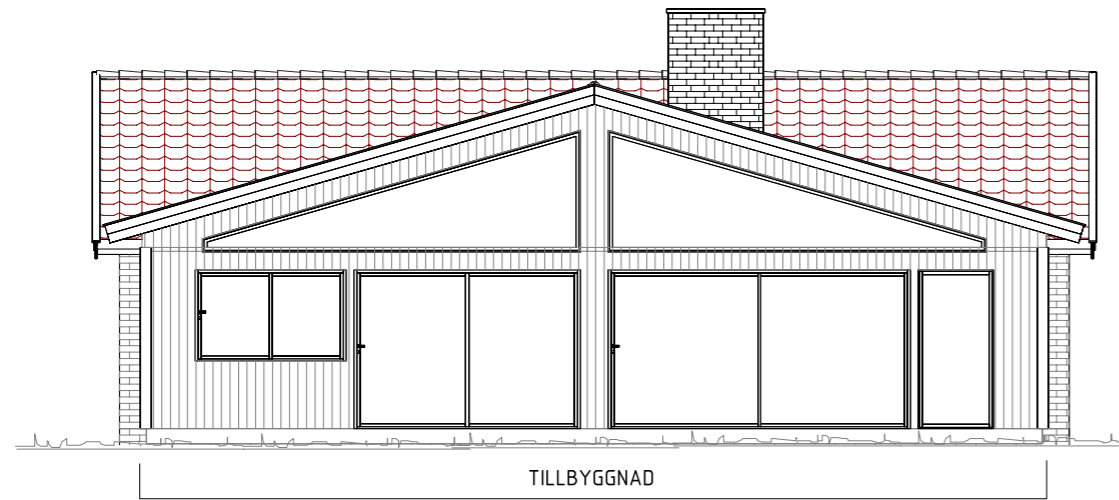


DENNA RITNING TILLHÖR NORBERGS BYGGHANDEL AB



		BET	ANT	ÄNDRINGEN AVSER	DATUM	SIGN
Tillbyggnad inglasad altan		BYGGLOVSHANDLING			DATUM	
Mikael Lundqvist		Fasader			ANSVARIG	
Avesta 4:3					SKALA	1:100
Avesta		UPPDRAG NR/RITN. NR	RIT/KONSTR AV	HANLÄGGARE	NUMMER	BET
		2018-029	SA		A-40-1-003	

Kart & Mät
2018-10-18

Kajsa Söderström
GIS-ingenjör

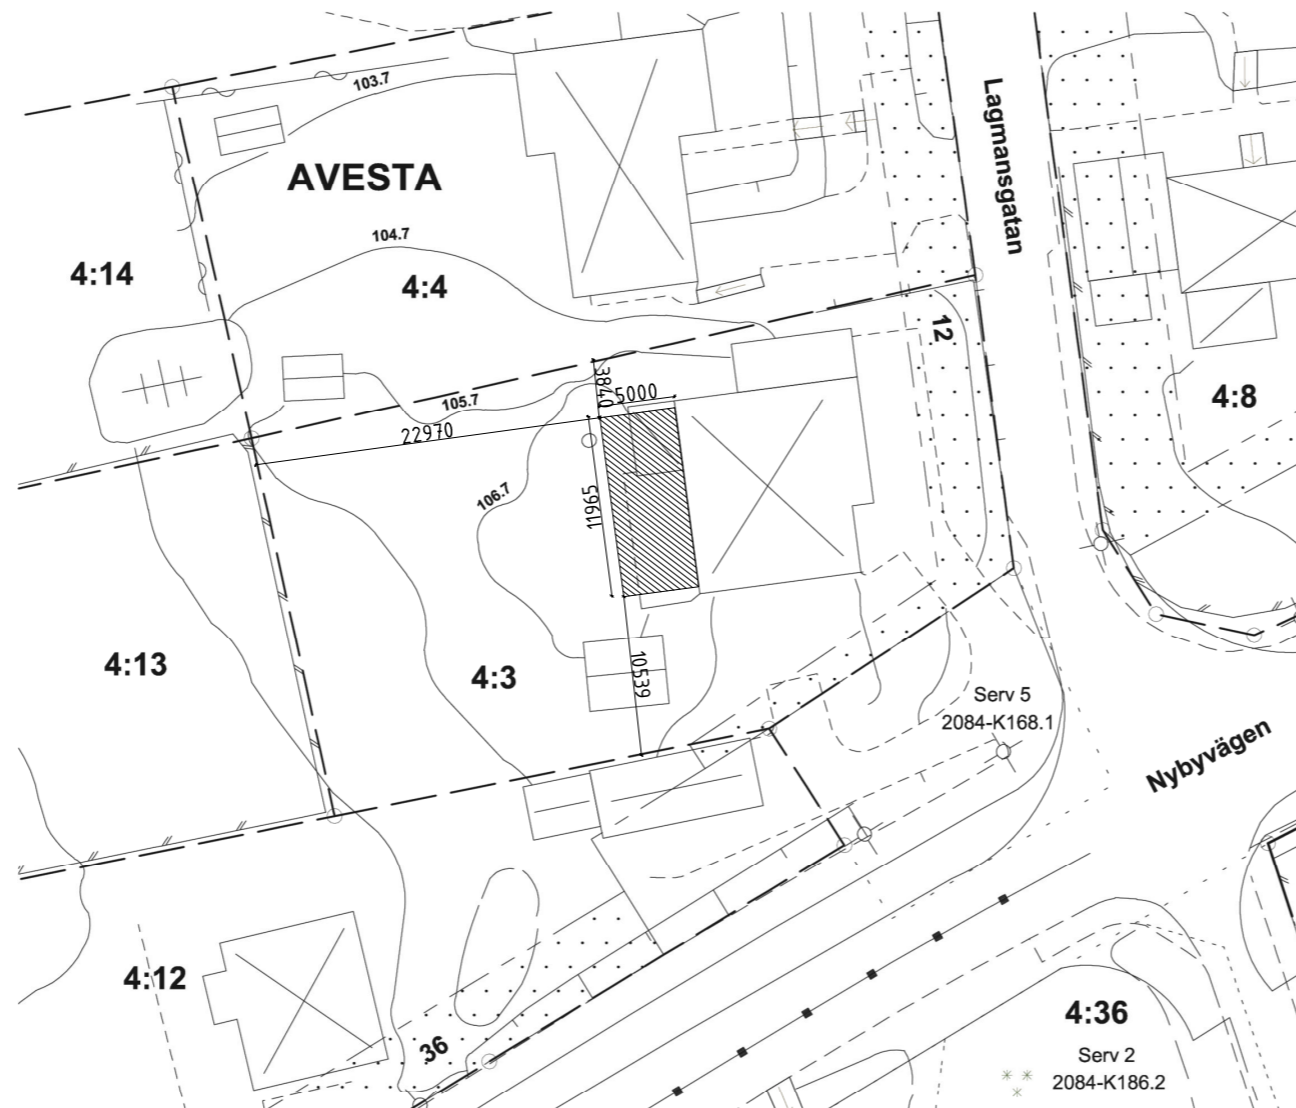

KOORDINATSYSTEM

Plan: SWEREF991630
Höjd: RH 2000

Användning/anm: Bygglov som ej kräver nybyggnadskarta
Dnr:

Kartan innehåller: Detaljer, Fastigheter, Planer, Adresser Ledningar: Ej redovisade

Kartan är utdragen från befintlig karta och är ej kontrollerad. Användaren ansvarar för att kartan kompletteras byggnader och övriga viktiga detaljer som saknas, är felaktiga och som påverkar användningen.

Inmätning av detaljer kan på uppdrag utföras av Kart & Mät.

Nyttjanderätten till kartinformationen är begränsad till uppgiven användning.

0 5 10 20 30 40m

SKALA 1:500

FÖRESKRIFTER

- ALLA MÅTT I MM OM INGET ANNAT ANGES

BET	ANT	ÄNDRINGEN AVSER	DATUM	SIGN
-----	-----	-----------------	-------	------

BYGGLOVSHANDLING

Tillbyggnad inglasad altan

Mikael Lundqvist

Avesta 4:3

Avesta



UPPDRAG NR/RITN. NR	RIT/KONSTR AV	HANDLÄGGARE
2018-029	SA	



DATUM	ANSVARIG
2018-11-14	

Situationsplan

SKALA	NUMMER	BET
1:500	A-40-1-005	

FÖRESKRIFTER

- ALLA MÅTT I MM OM INGET ANNAT ANGES

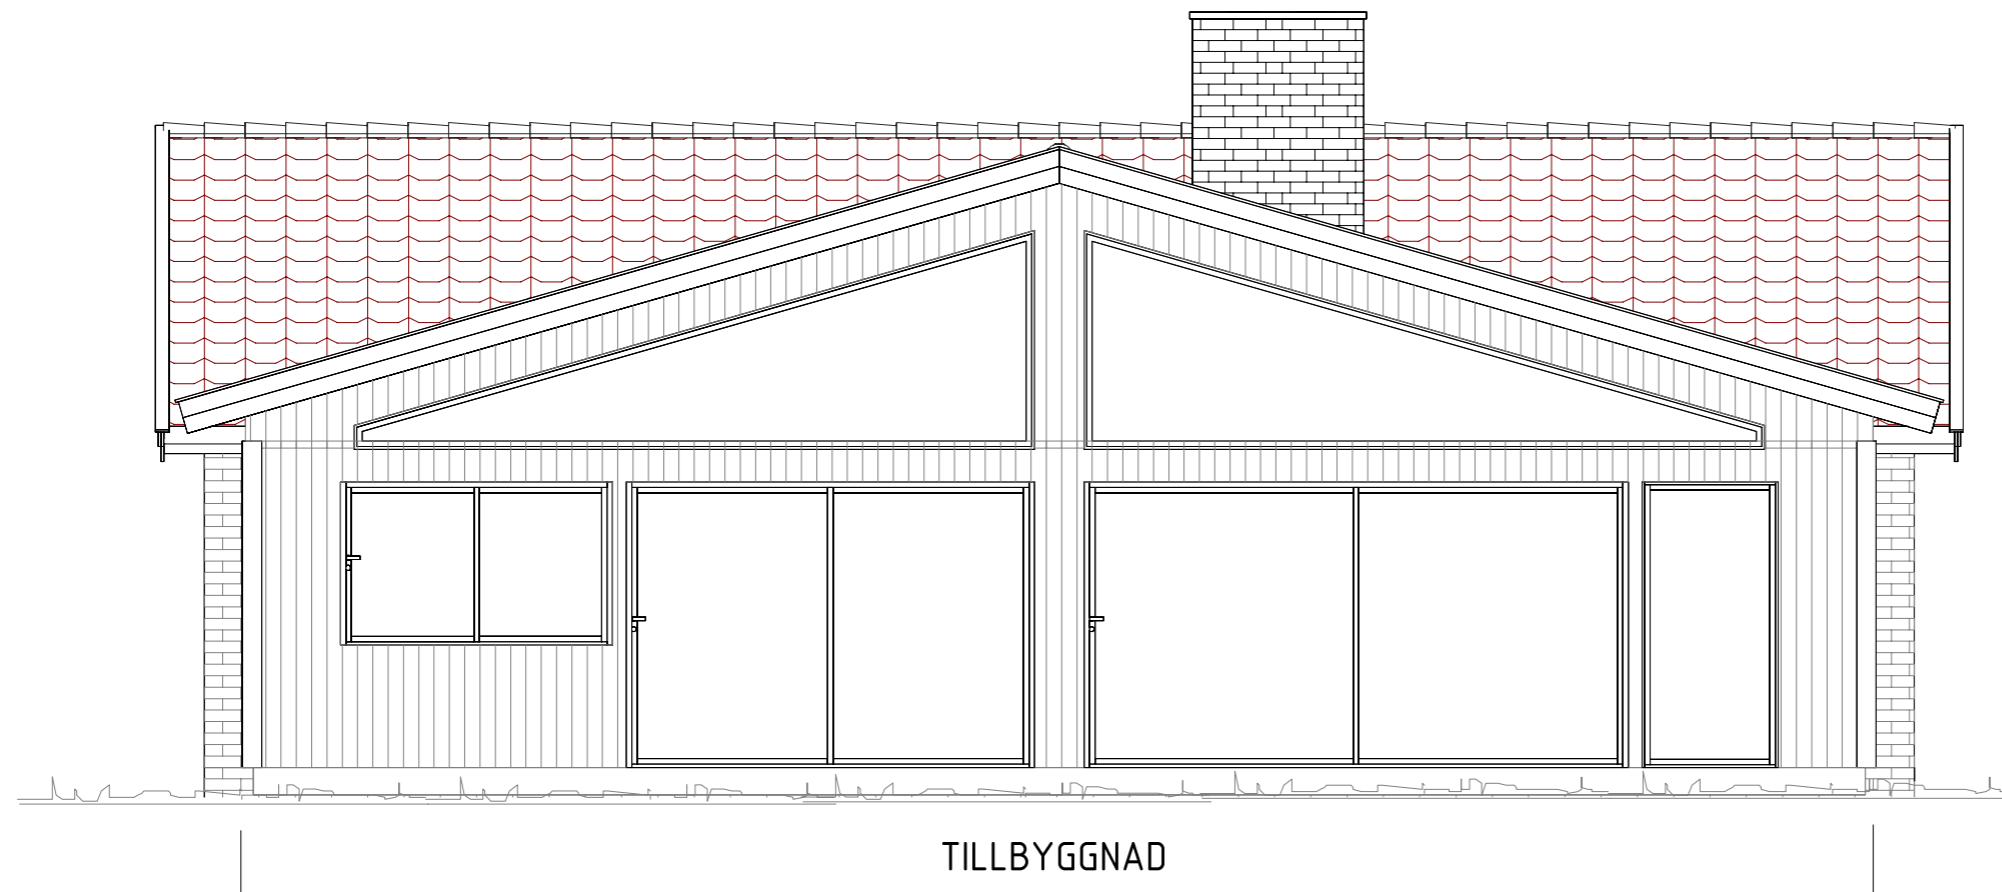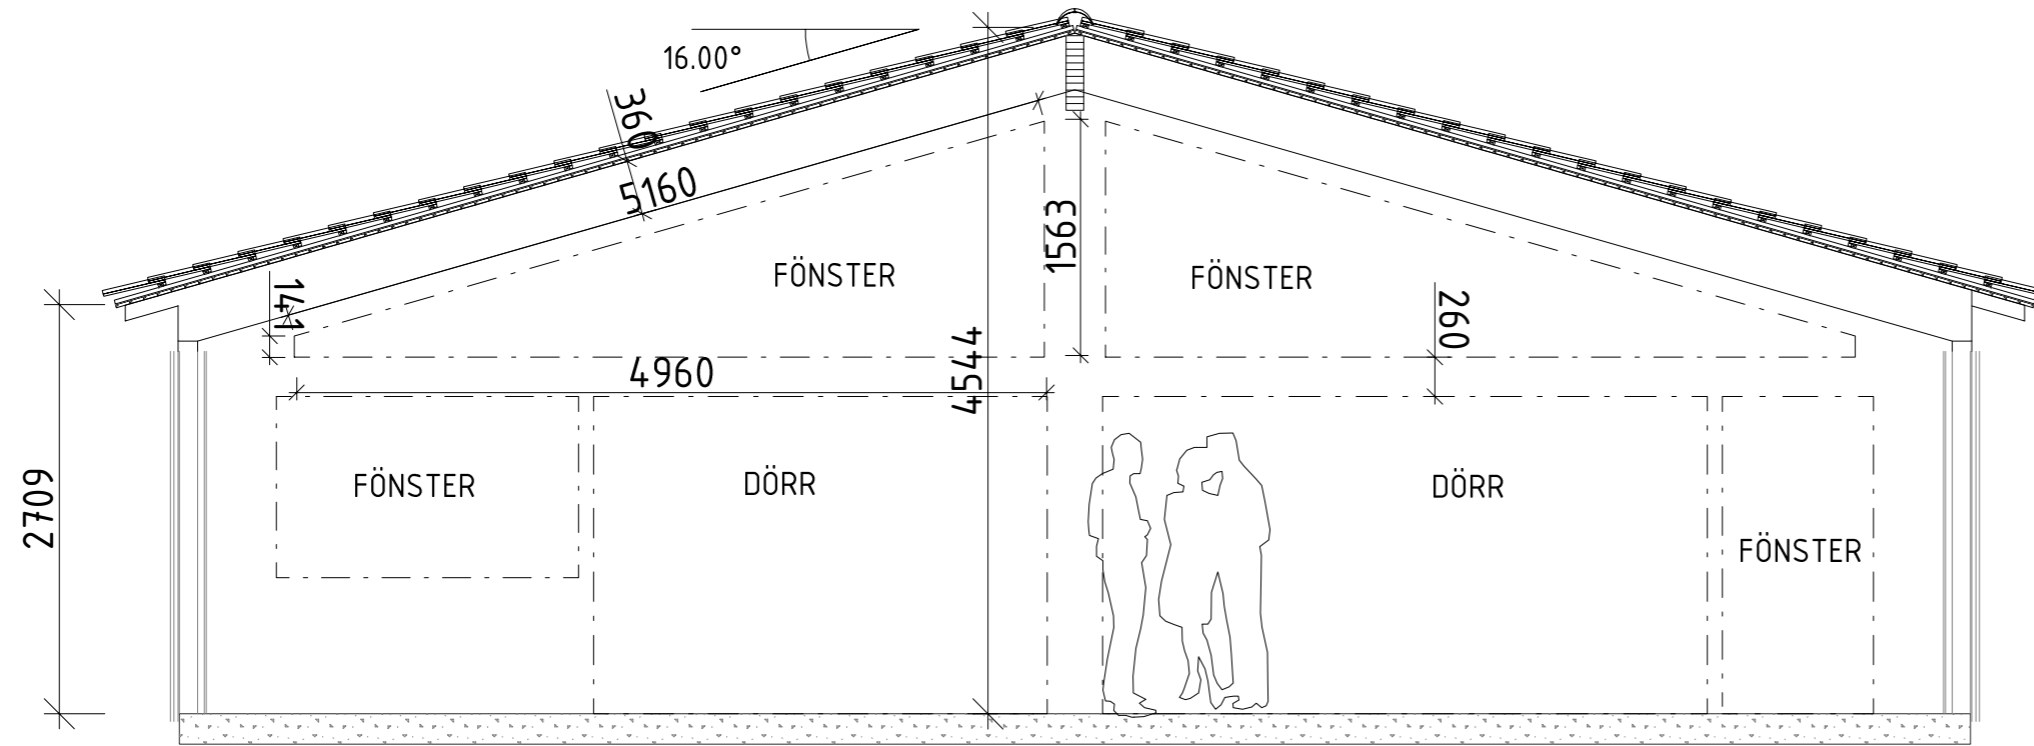

DENNA RITNING TILLHÖR NORBERGS BYGGHANDEL AB

BET	ANT	ÄNDRINGEN AVSER	DATUM	SIGN

BYGGLOVSHANDLING

Tillbyggnad inglasad altan
 Mikael Lundqvist
 Avesta 4:3
 Avesta



UPPDRAG NR/RITN. NR 2018-029	RIT/KONSTR AV SA	HANDLÄGGARE
---------------------------------	---------------------	-------------

DATUM 2019-02-15	ANSVARIG
---------------------	----------

Detaljer tillverkningsritning gavelfönster

SKALA 1:20	NUMMER A-40-1-013	BET
---------------	----------------------	-----